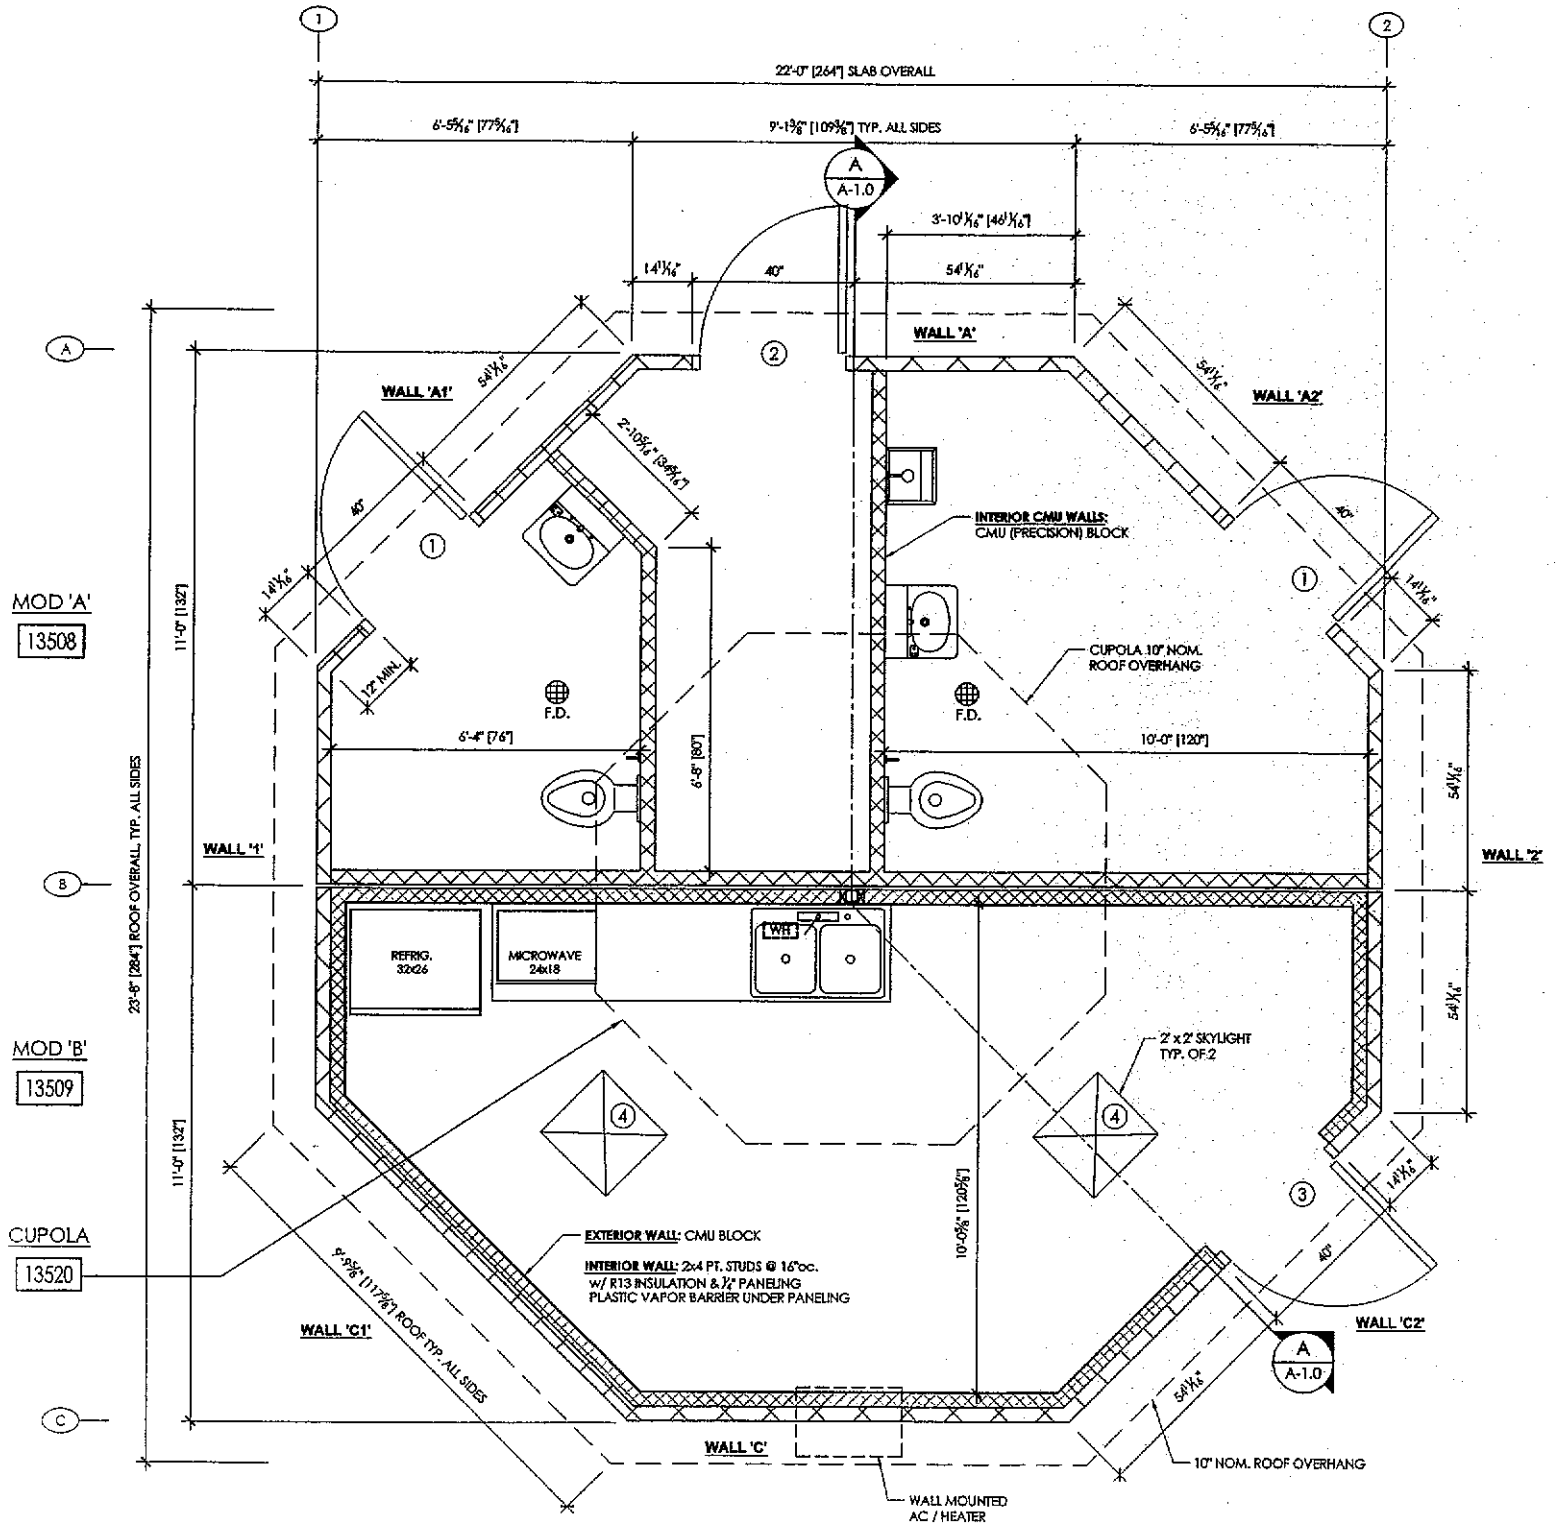
22'-0" [264"] SLAB OVERALL
6'-5 5/16" [77 5/16"]
9'-1 3/8" [109 3/8"] TYP. ALL SIDES
6'-5 5/16" [77 5/16"]
A
A-1.0
3'-10 1/16" [46 1/16"]
14 1/16"
40"
54 1/16"
WALL 'A'
WALL 'A1'
WALL 'A2'
2'-10 5/16" [34 5/16"]
INTERIOR CMU WALLS:
CMU (PRECISION) BLOCK
CUPOLA 10" NOM. ROOF OVERHANG
F.D.
F.D.
12" MIN.
6'-4" [76"]
6'-8" [80"]
10'-0" [120"]
MOD 'A'
13508
11'-0" [132"]
23'-8" [284"] ROOF OVERALL, TYP. ALL SIDES
WALL '1'
WALL '2'
REFRIG. 32x26
MICROWAVE 24x18
WH
MOD 'B'
13509
2' x 2' SKYLIGHT TYP. OF 2
CUPOLA
13520
EXTERIOR WALL: CMU BLOCK
INTERIOR WALL: 2x4 PT. STUDS @ 16"oc.
w/ R13 INSULATION & 1/2" PANELING
PLASTIC VAPOR BARRIER UNDER PANELING
10'-0 5/8" [120 5/8"]
9'-9 5/8" [117 5/8"] ROOF TYP. ALL SIDES
WALL 'C1'
WALL 'C2'
WALL 'C'
10" NOM. ROOF OVERHANG
WALL MOUNTED AC / HEATER